


03 - PAINEL ATRÁS DA MESA DIRETORA - COM ILUMINAÇÃO - DETALHE

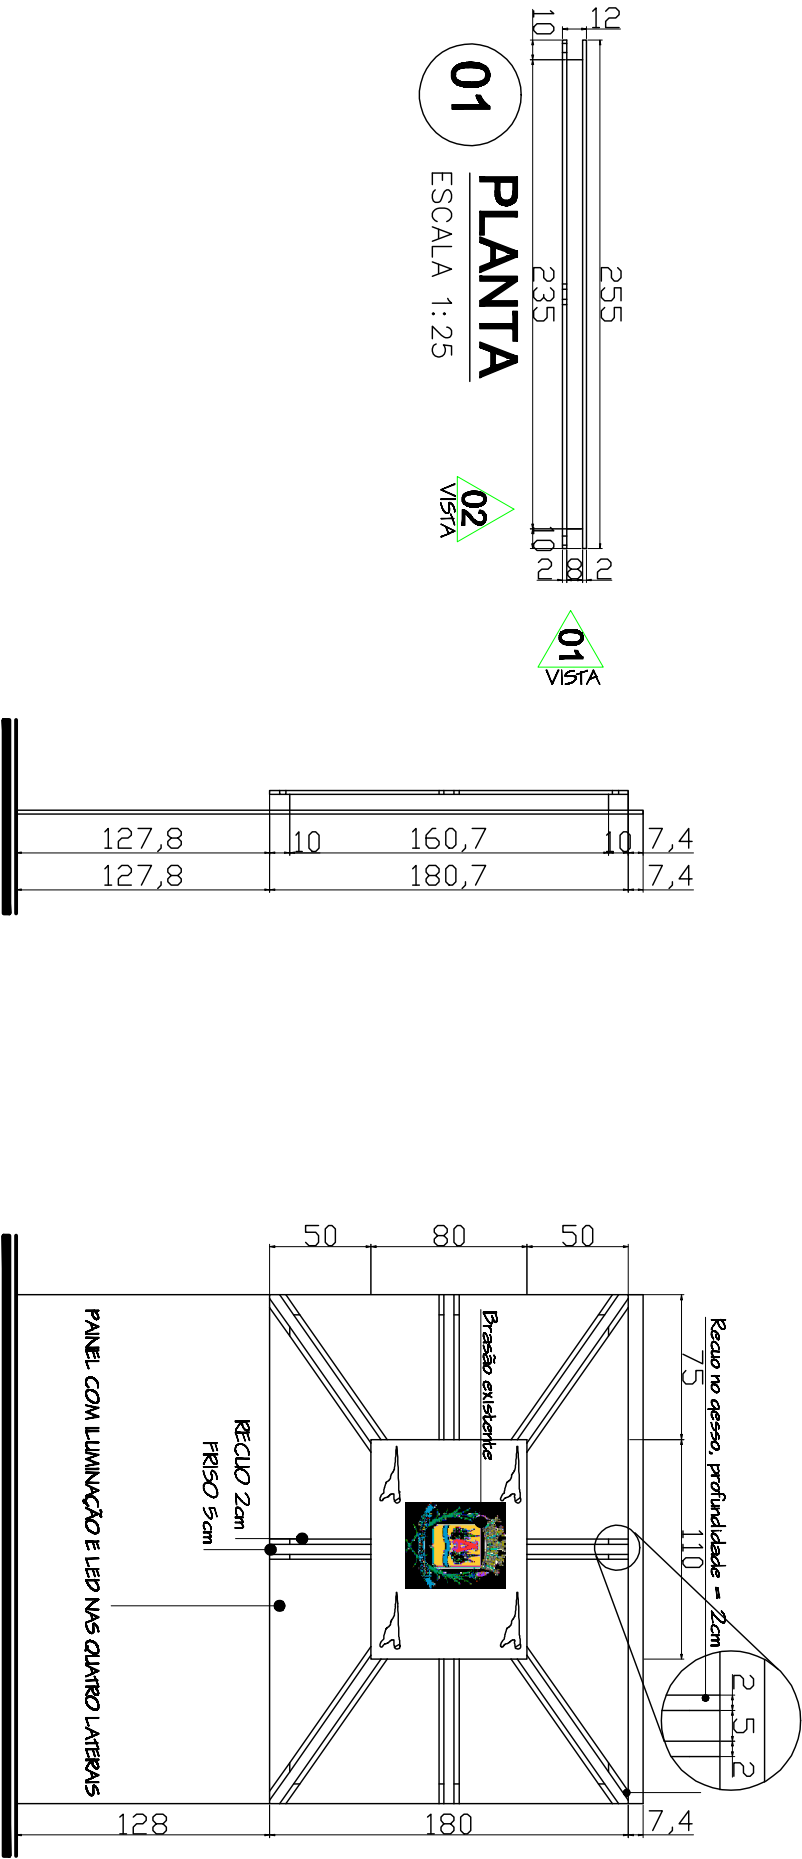

OBS: Todo o painel e a bandeira serão feitos no MDF e pintados com tinta automotiva na cor branco gelo

ÉPOCA
Arquitetura, Restauro
Decoração, Paleologismo

Largo da Mente e sua Mente! Decorar, Ar
Tel.: 0xx34 3241-4000
Email: epocaarquitectura@bol.com.br
Blog: www.epocaarquitectura.blogspot.com

PROJETO DE INTERIOR
PLENÁRIA DA CÂMARA
MUNICIPAL DE ARAGUARI

HENRIQUE VINÍCIUS RODRIGUES
ARQUITETO URBANISTA
LÍDIA PEREIRA
DECORADORA

R.T. PROJ.: CLAYTON PINHO CAMU
ARQUITETO URBANISTA
OU 01/14-2
CÂMARA MUNICIPAL DE ARAQUARI
PROPRIETÁRIO