
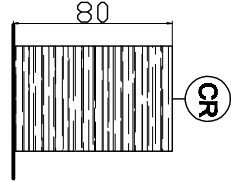


05 - MESA DOS VEREADORES 6 LUGARES - DETALHE

Panel de tomadas a ser deixado o recorte para a instalação posteriormente.


VISTA 02

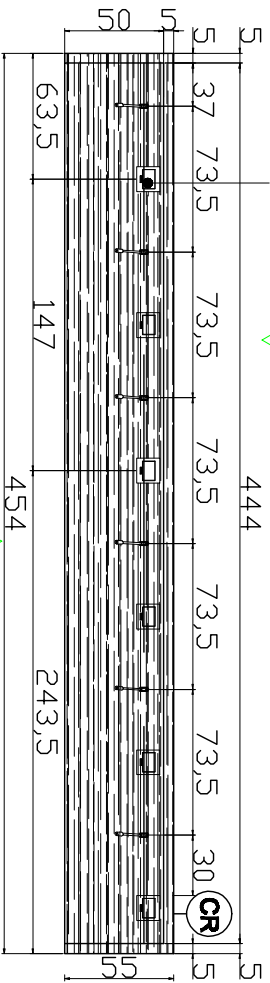

CR


04 VISTA 03
ESCALA 1:25

01 PLANTA
ESCALA 1:25

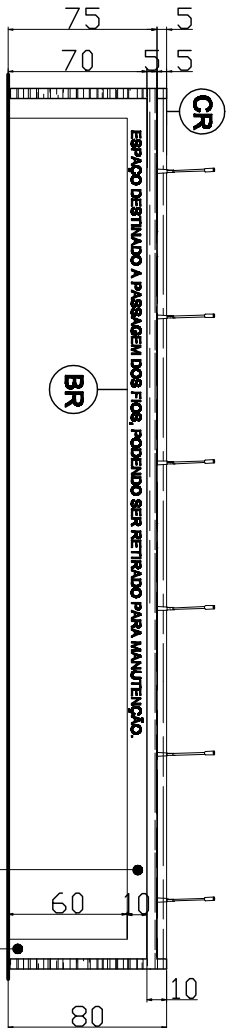

02 VISTA 01
ESCALA 1:25

ESPAÇO DESTINADO A PASSAGEM DOS FIOS, PODENDO SER RETIRADO PARA MANUTENÇÃO. Fazer perfurado, sendo fácil para remoção, para poder instalar os fios.

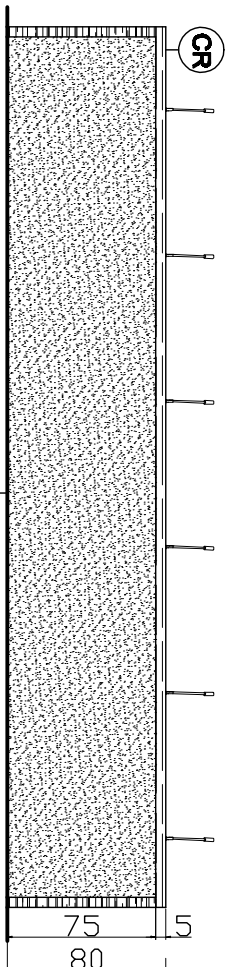

03 VISTA 02
ESCALA 1:25

ITEM	DESCRIÇÃO
CR	MDF DURATEX - Linha Cross - Cor: Riviera
BR	MDF Branco
FM	Laminado Formica Mármore Carrara Texturizado F 248

REVESTIMENTOS

ÉPOCA
Arquitetura | Restauro
Decoração | Paisagismo

Largo da Mesita e rua Mesquita Decoração/200
Tel.: 0xx(34) 3241-4000
Email: epocaarquitectura@bol.com.br
Blog: www.epocaarquitectura.blogspot.com

PROJETO DE INTERIOR
PLENÁRIA DA CÂMARA
MUNICIPAL DE ARAGUARI

HENRIQUE VINÍCIUS RODRIGUES
ARQUITETO URBANISTA
LUCIANA PESSOA
DECORADORA

R. PROJ.: CANTON PINHA CAMU
ARQUITETO URBANISTA
DA
CÂMARA MUNICIPAL DE ARAQUARI
PROPRIETÁRIO