


PLANTA DE MODULAÇÃO
ESCALA 1/100

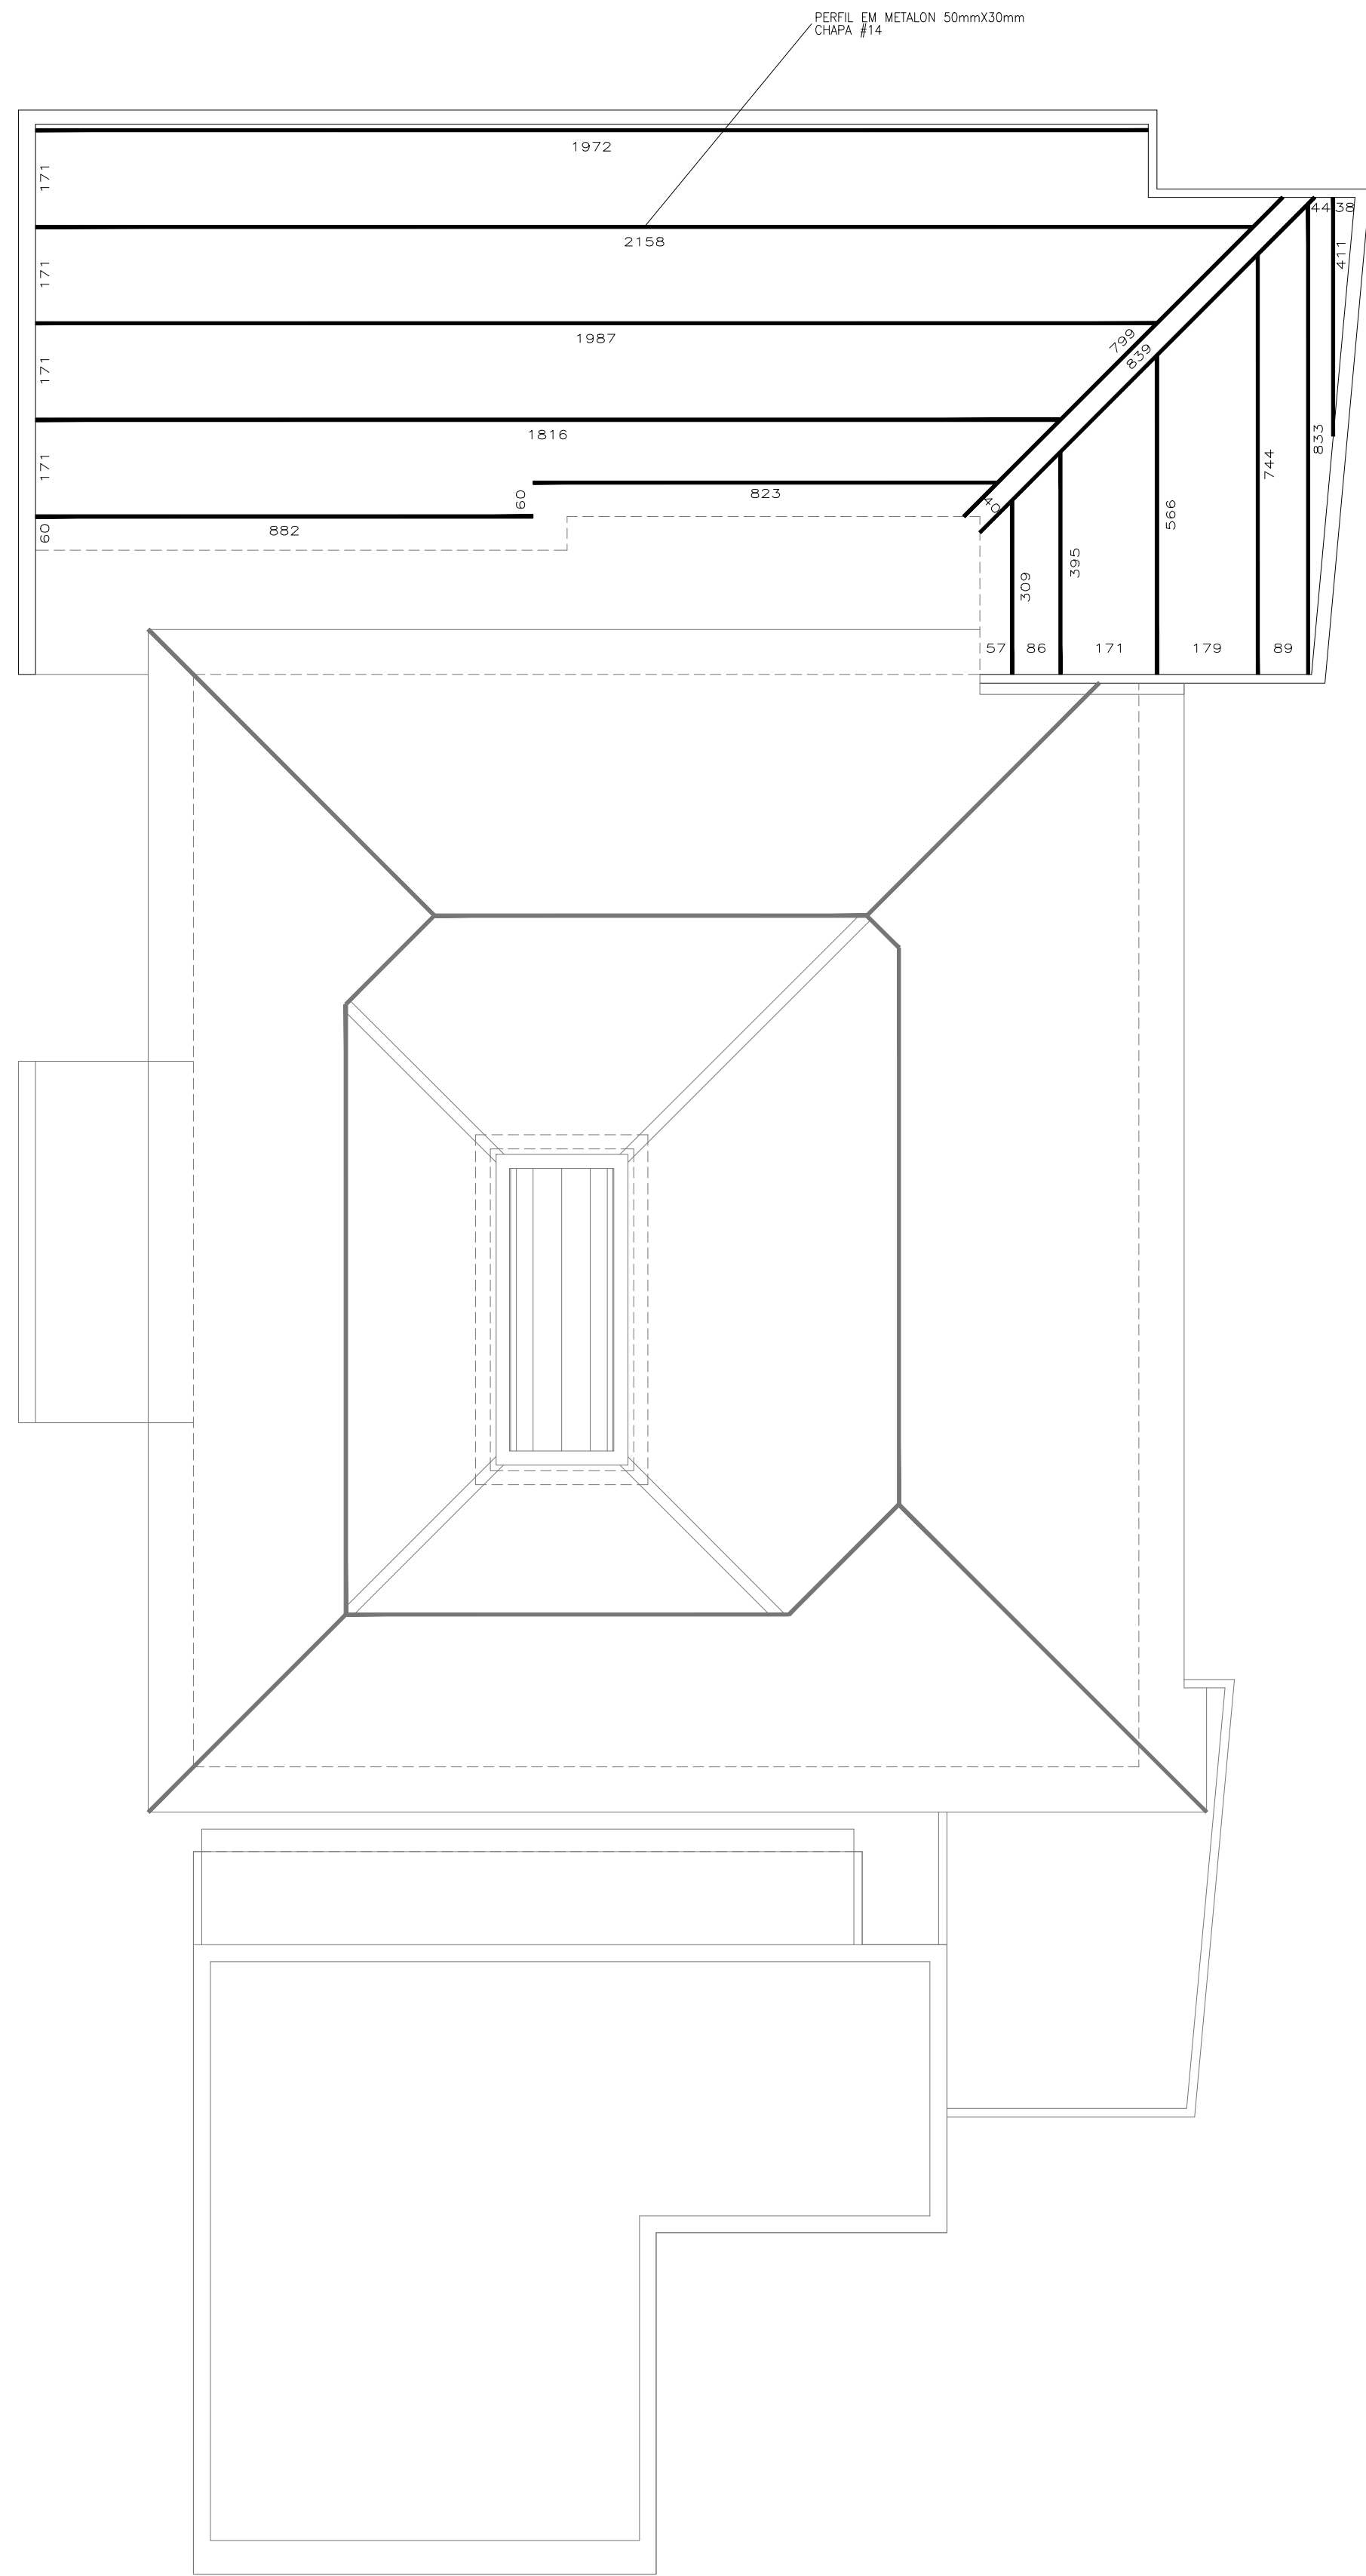

PLANTA ESTRUTURAL
ESCALA 1/100

HACHURA	TIPO
	PERFIL EM METALON 50mmX30mm CHAPA #14

PROPRIETÁRIO: CÂMARA MUNICIPAL DE ARAGUARI				
TÍTULO: PROJETO DE REVITALIZAÇÃO DO TELHADO – ANEXO ADMINISTRATIVO				
LOCAL: RUA CEL. JOSÉ FERREIRA ALVES, 758 – CENTRO ARAGUARI/MG				
	ASSINATURAS:		ÁREAS: (M2)	
	PROPRIETÁRIO: CÂMARA MUNICIPAL DE ARAGUARI CNPJ: 23.099.229/0001-20		ÁREA DE COBERTURA: 185,00m²	
	PROJETO ARQUITETÔNICO: PETER PEIXOTO CRISTALDO ARQUITETO E URBANISTA CAU 475.241-0		REMOÇÃO DO TELHADO EXISTENTE: 185,00m² INSTALAÇÃO DE NOVO TELHADO: 185,00m²	
CONTEÚDO: PROJETO DE REVITALIZAÇÃO DO TELHADO DA CÂMARA MUNICIPAL DE ARAGUARI ANEXO ADMINISTRATIVO				FOLHA: 02/04
PROJETO: MARÇO/2023	ARQUIVO: ARG_AAD_R01	DESENHO: PETER	DATA: 01/03/2023	ESCALA: INDICADA